



Sölle

KOMFORT
GRÜNTOP
LÄGGE
MODERN



Ansicht Süd



Parkplatz 13,8 M²
Carport


Schlafzimmer 12,9 M²
Fußboden
Landhausdielen Eiche

Schlafzimmer 13,4 M²
Fußboden
Landhausdielen Eiche

Wohnzimmer 38,5 M²
Fußboden
Landhausdielen Eiche

Terrasse 49 M²
Fußboden
Feinsteinplatten

Garten 33,8 M²
Grass

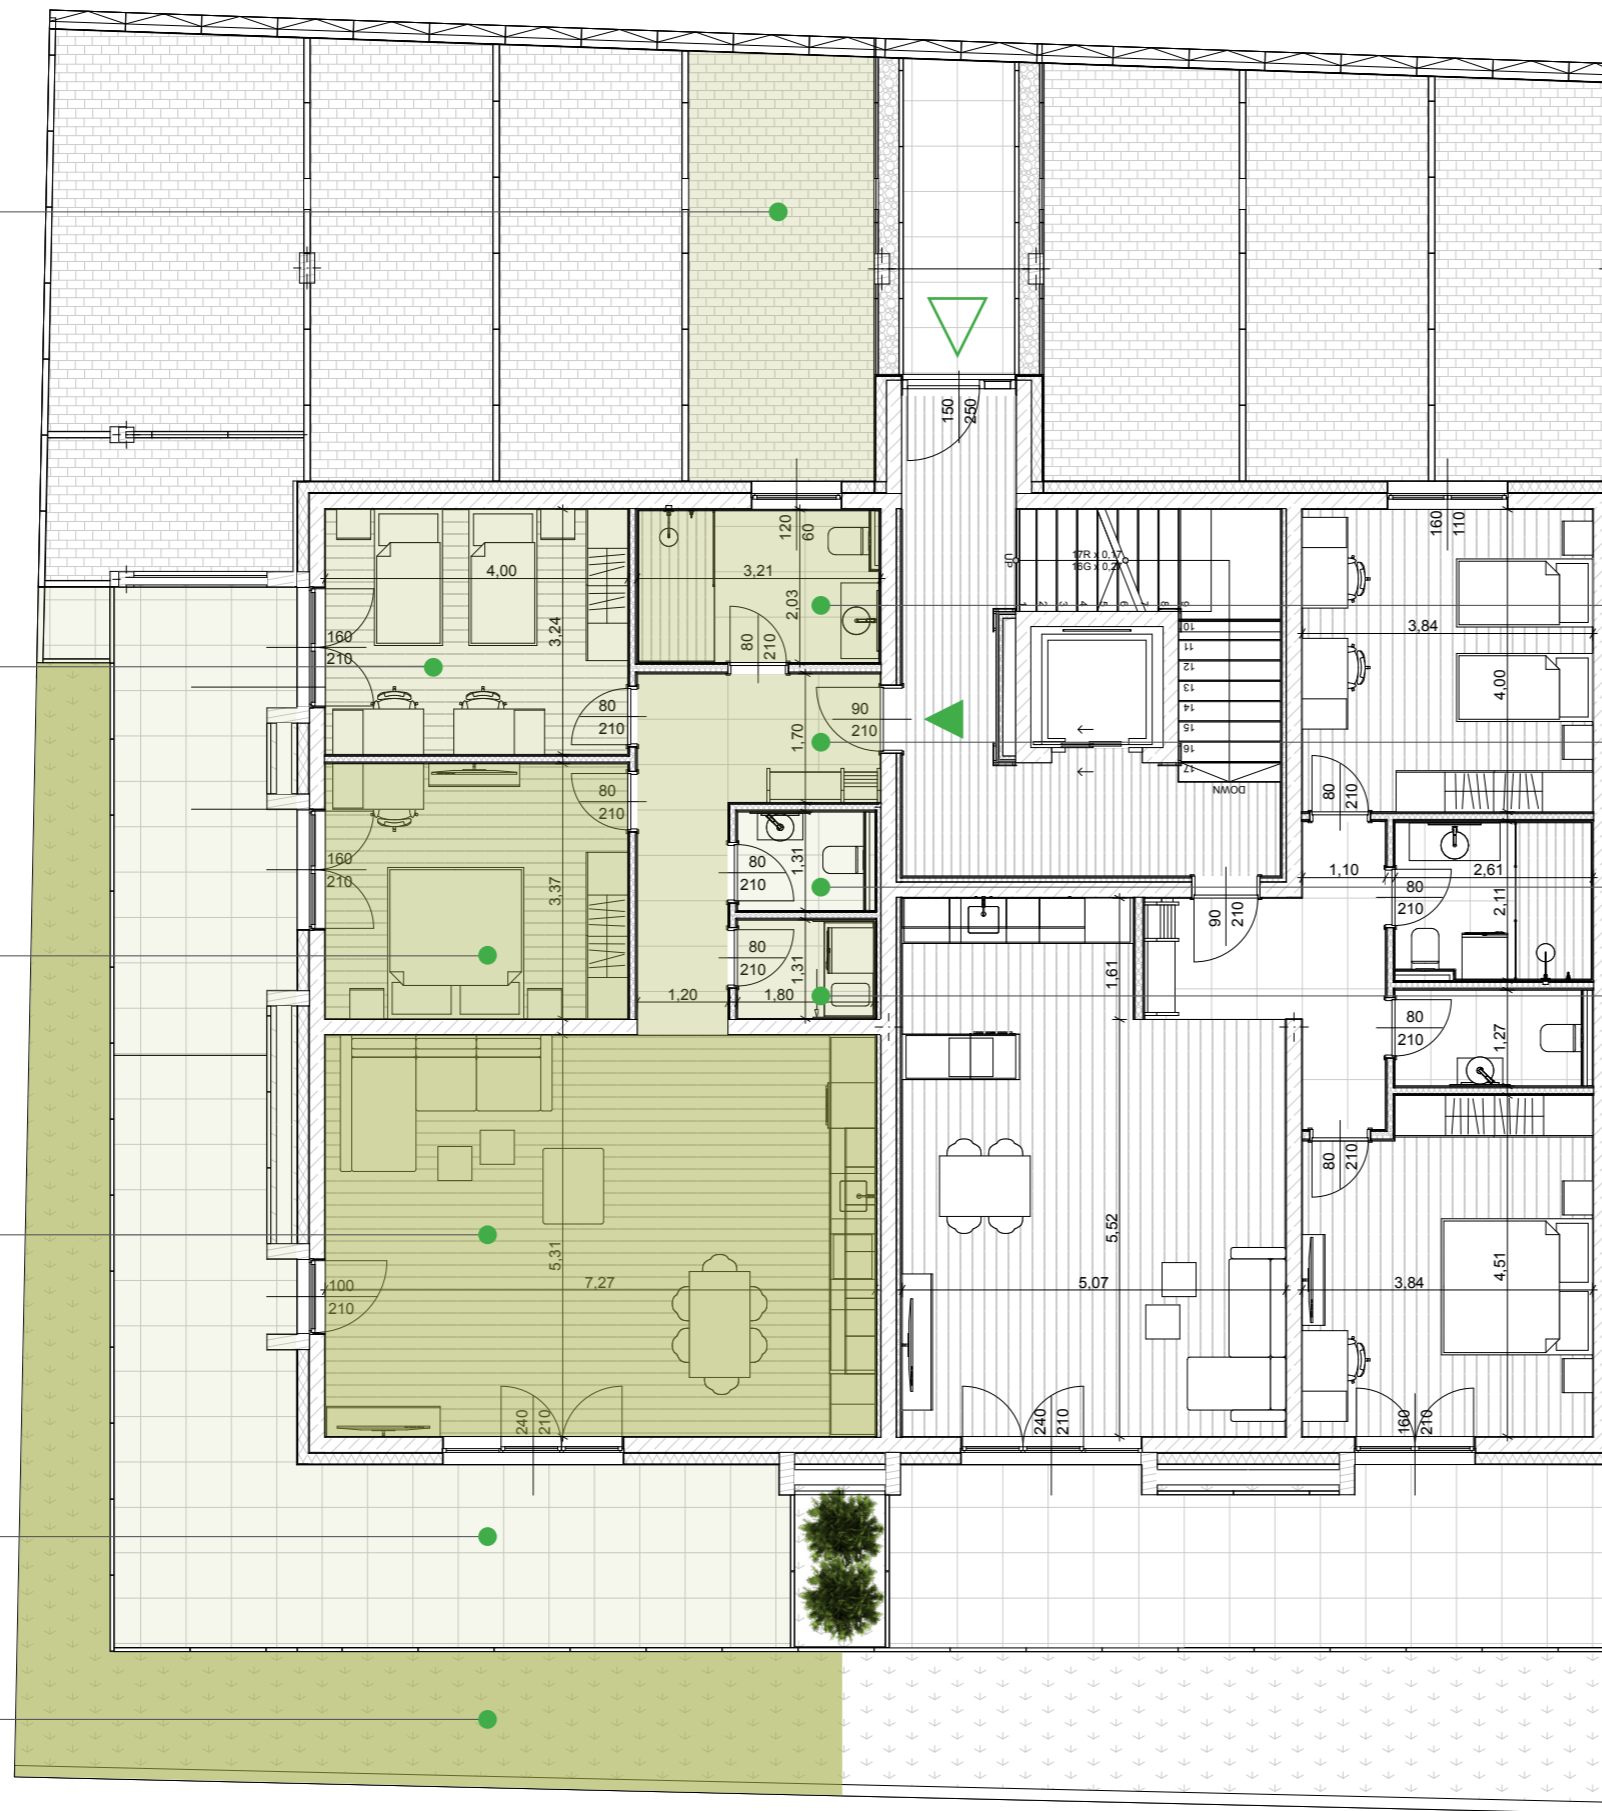

1:100

Süd

EG

1 Die Grüne 85,4 M²


Badezimmer 6,2 M²
Fußboden
Fliesen

Diele 9,6 M²
Fußboden
Fliesen

WC 2,1 M²
Fußboden
Fliesen

AR 2,3 M²
Fußboden
Fliesen


Keller 9,7 M²
Fußboden
Fliesen

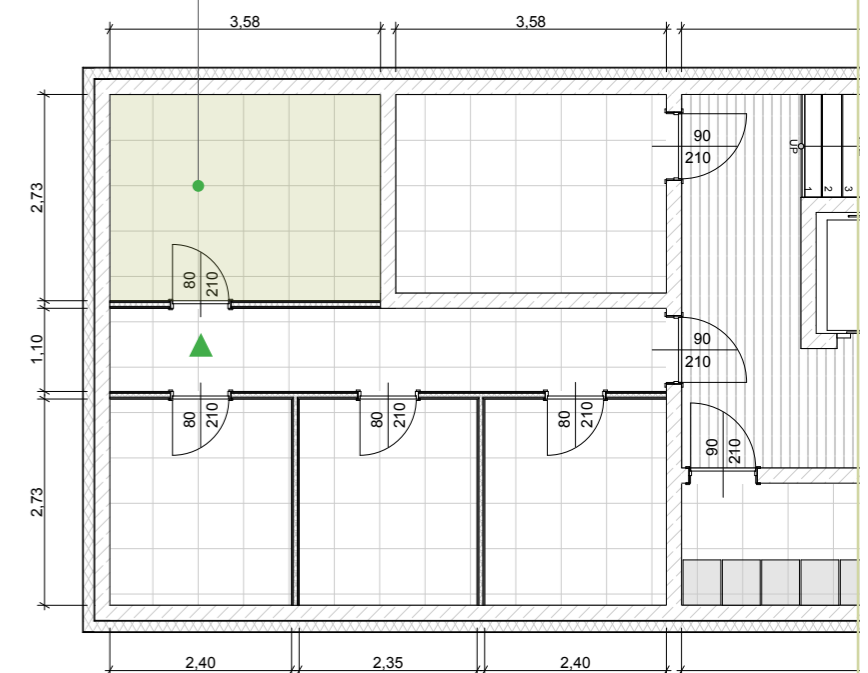

85,4 m² Gartenwohnung

- Drei Zimmer
- Garten
- Parkplatz
- Keller

Die Grüne

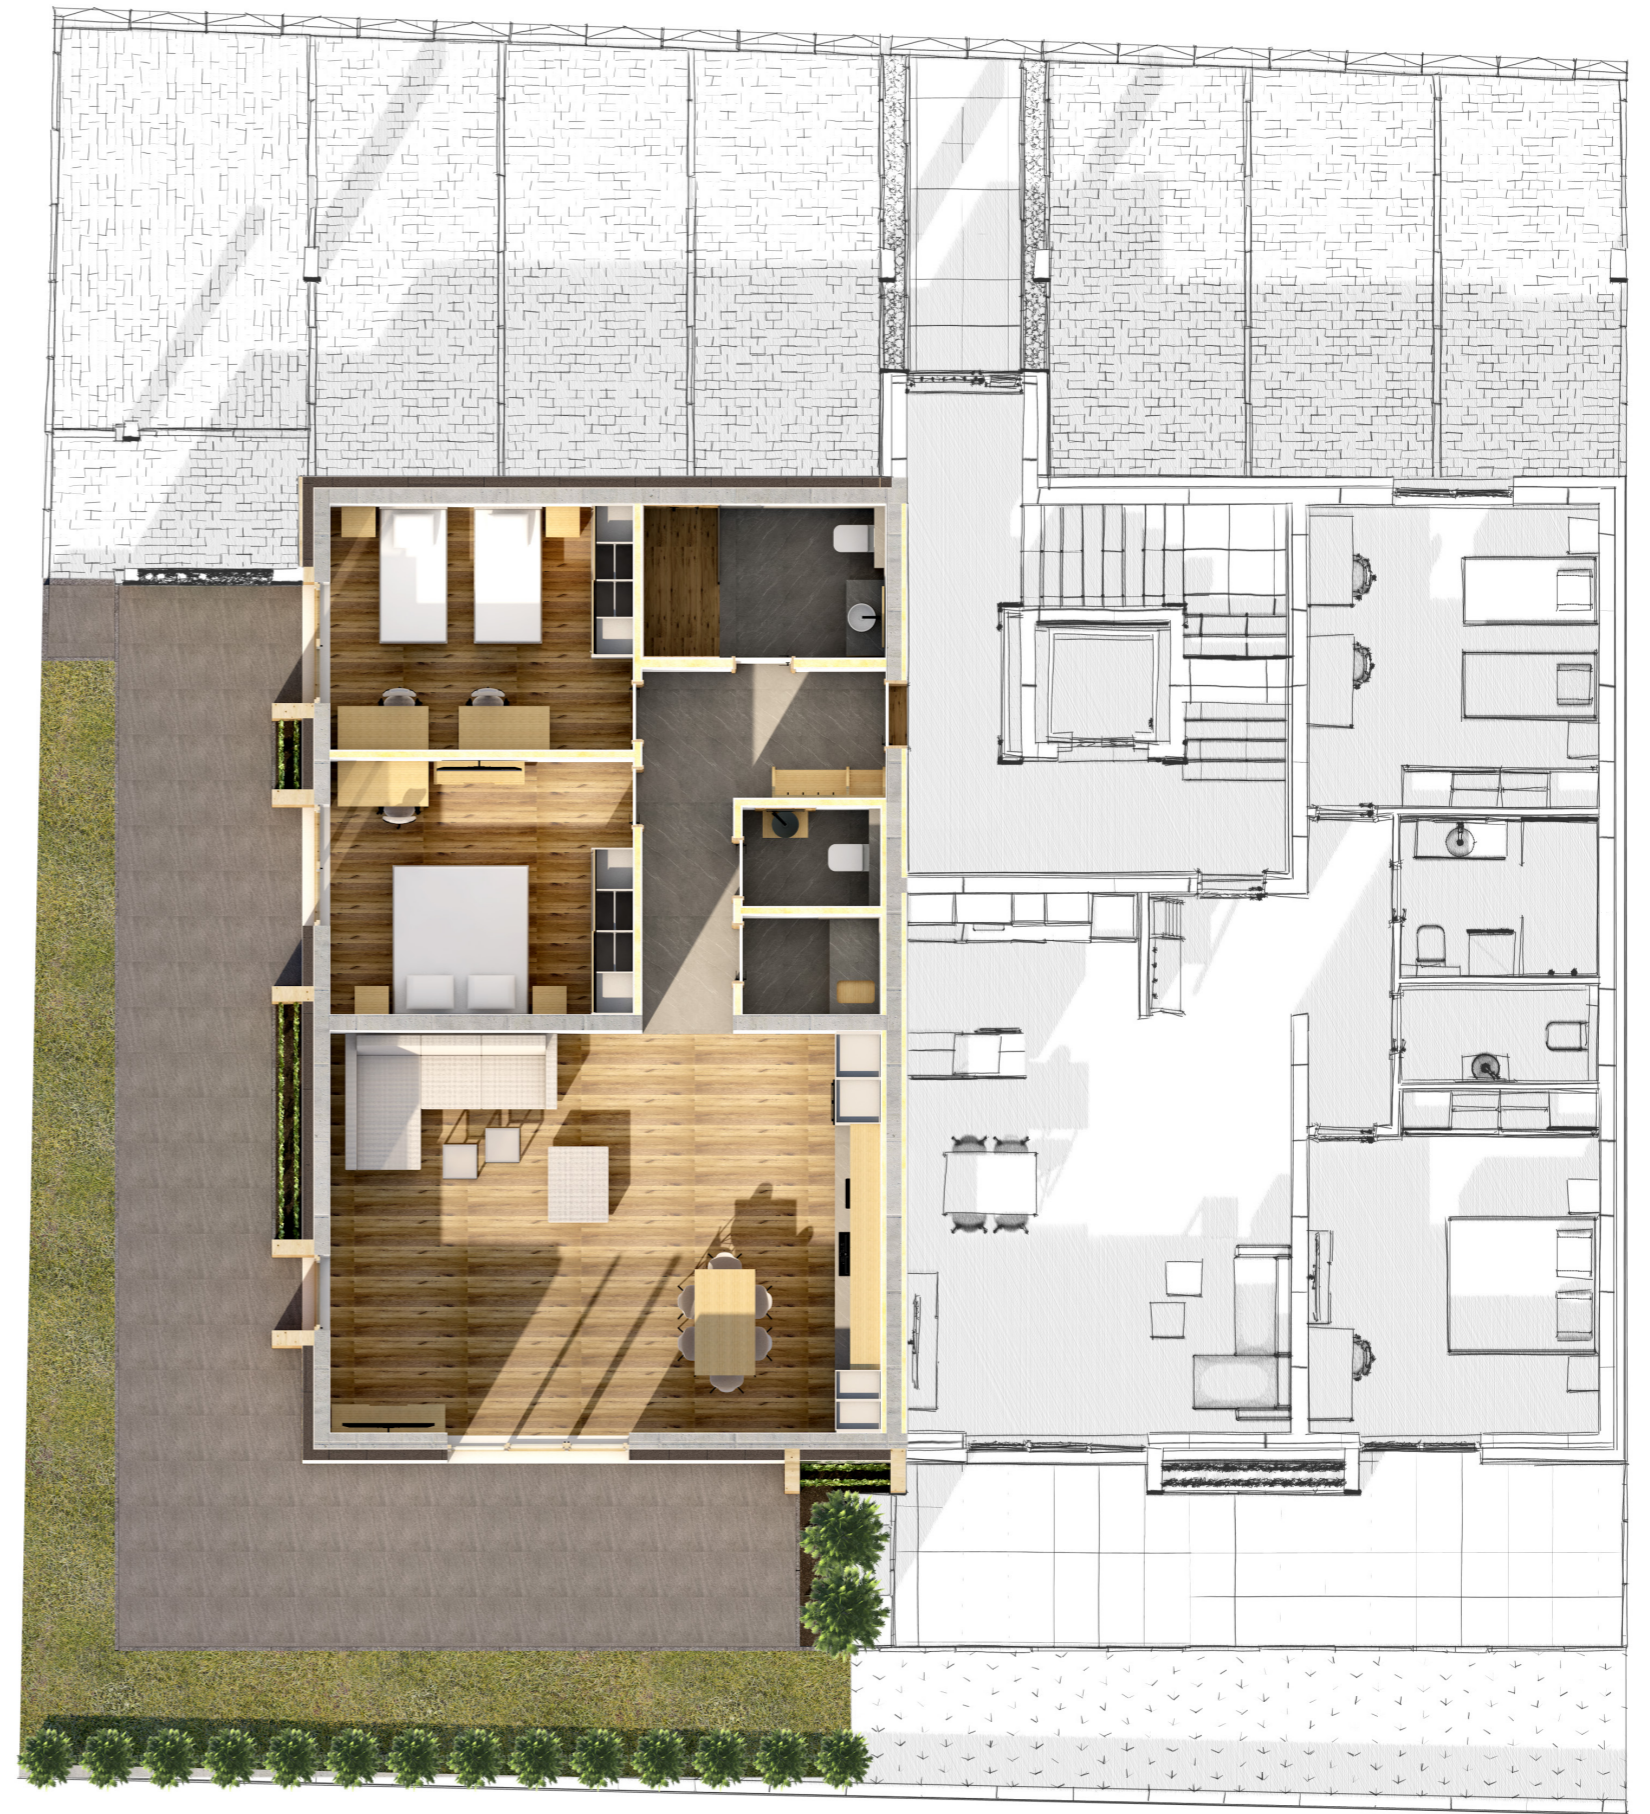

Süd

2

Die Praktische

81,4 M²

Parkplatz 12,6 M²
Carport

Badezimmer 5,2 M²
Fußboden
Fliesen

WC 3,1 M²
Fußboden
Fliesen

Wohnzimmer 32,8 M²
Fußboden
Parkett Holz

Terrasse 22,3 M²
Fußboden
Feinsteinplatten


Garten 20,9 M²
Grass

Schlafzimmer 15,4 M²
Fußboden
Parkett Holz

Diele 8,2 M²
Fußboden
Fliesen

Schlafzimmer 16,6 M²
Fußboden
Parkett Holz


Keller 6,5 M²
Fußboden
Fliesen

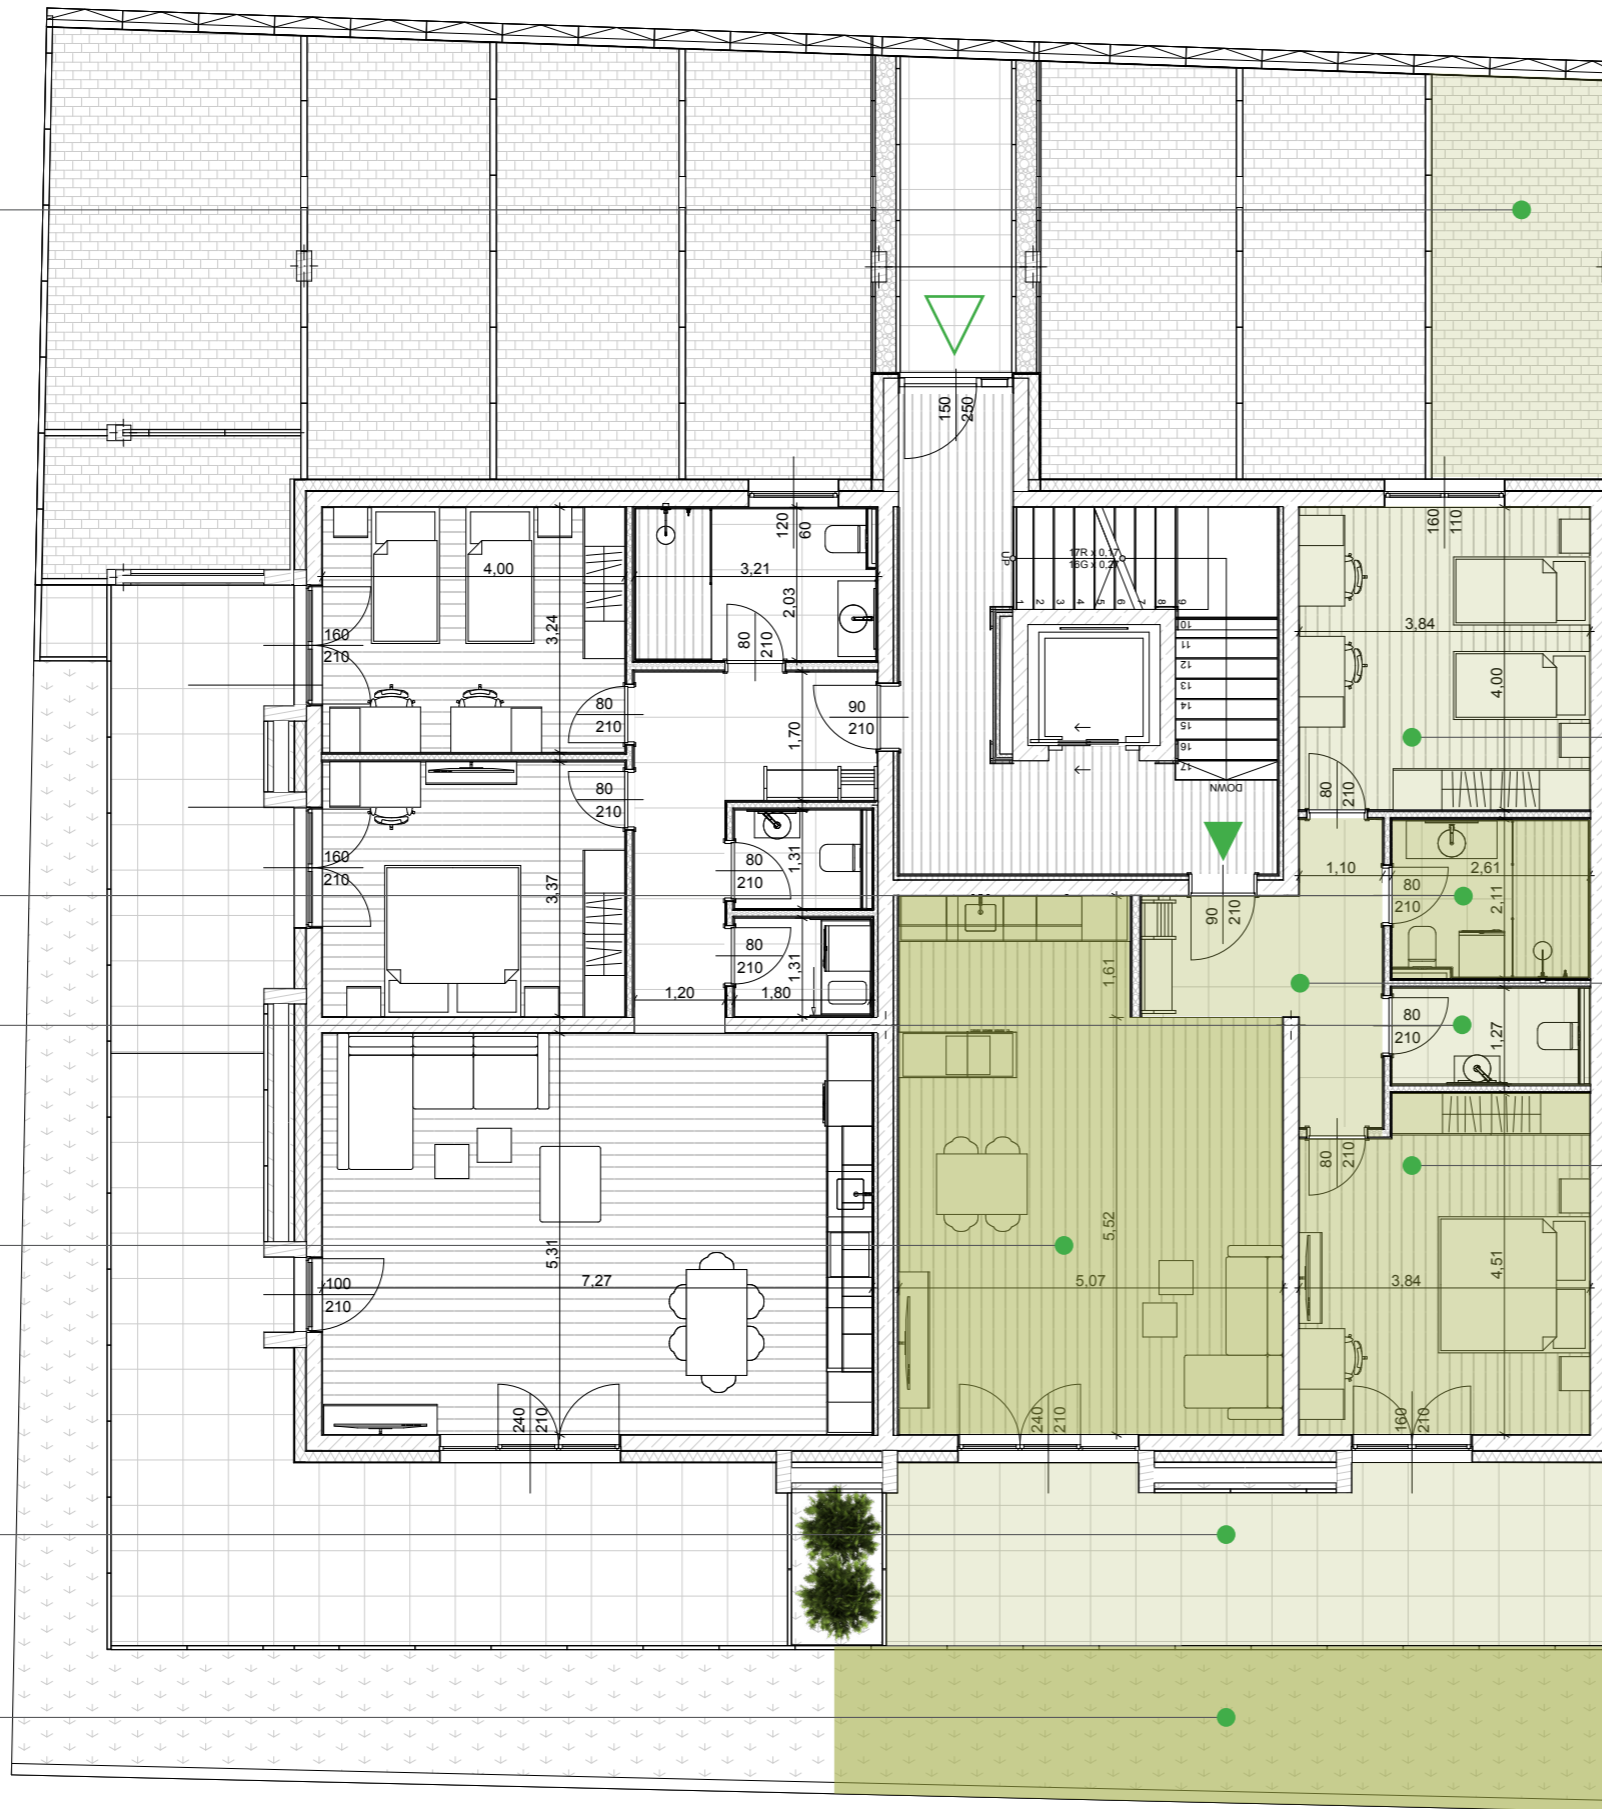

Süd

EG


1:100

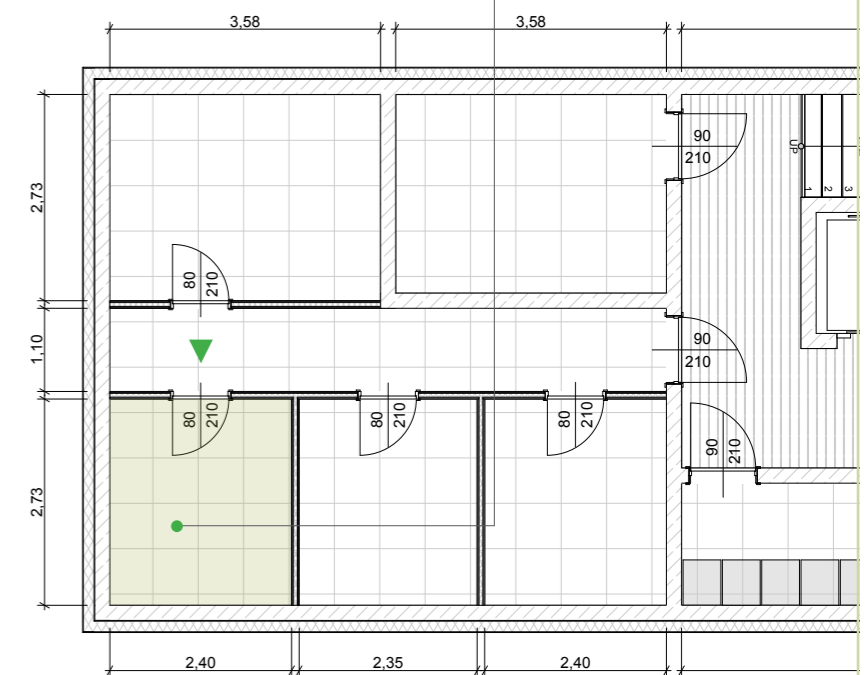

81,4 m² Gartenwohnung

- Drei Zimmer
- Garten
- Parkplatz
- Keller

Die Praktische

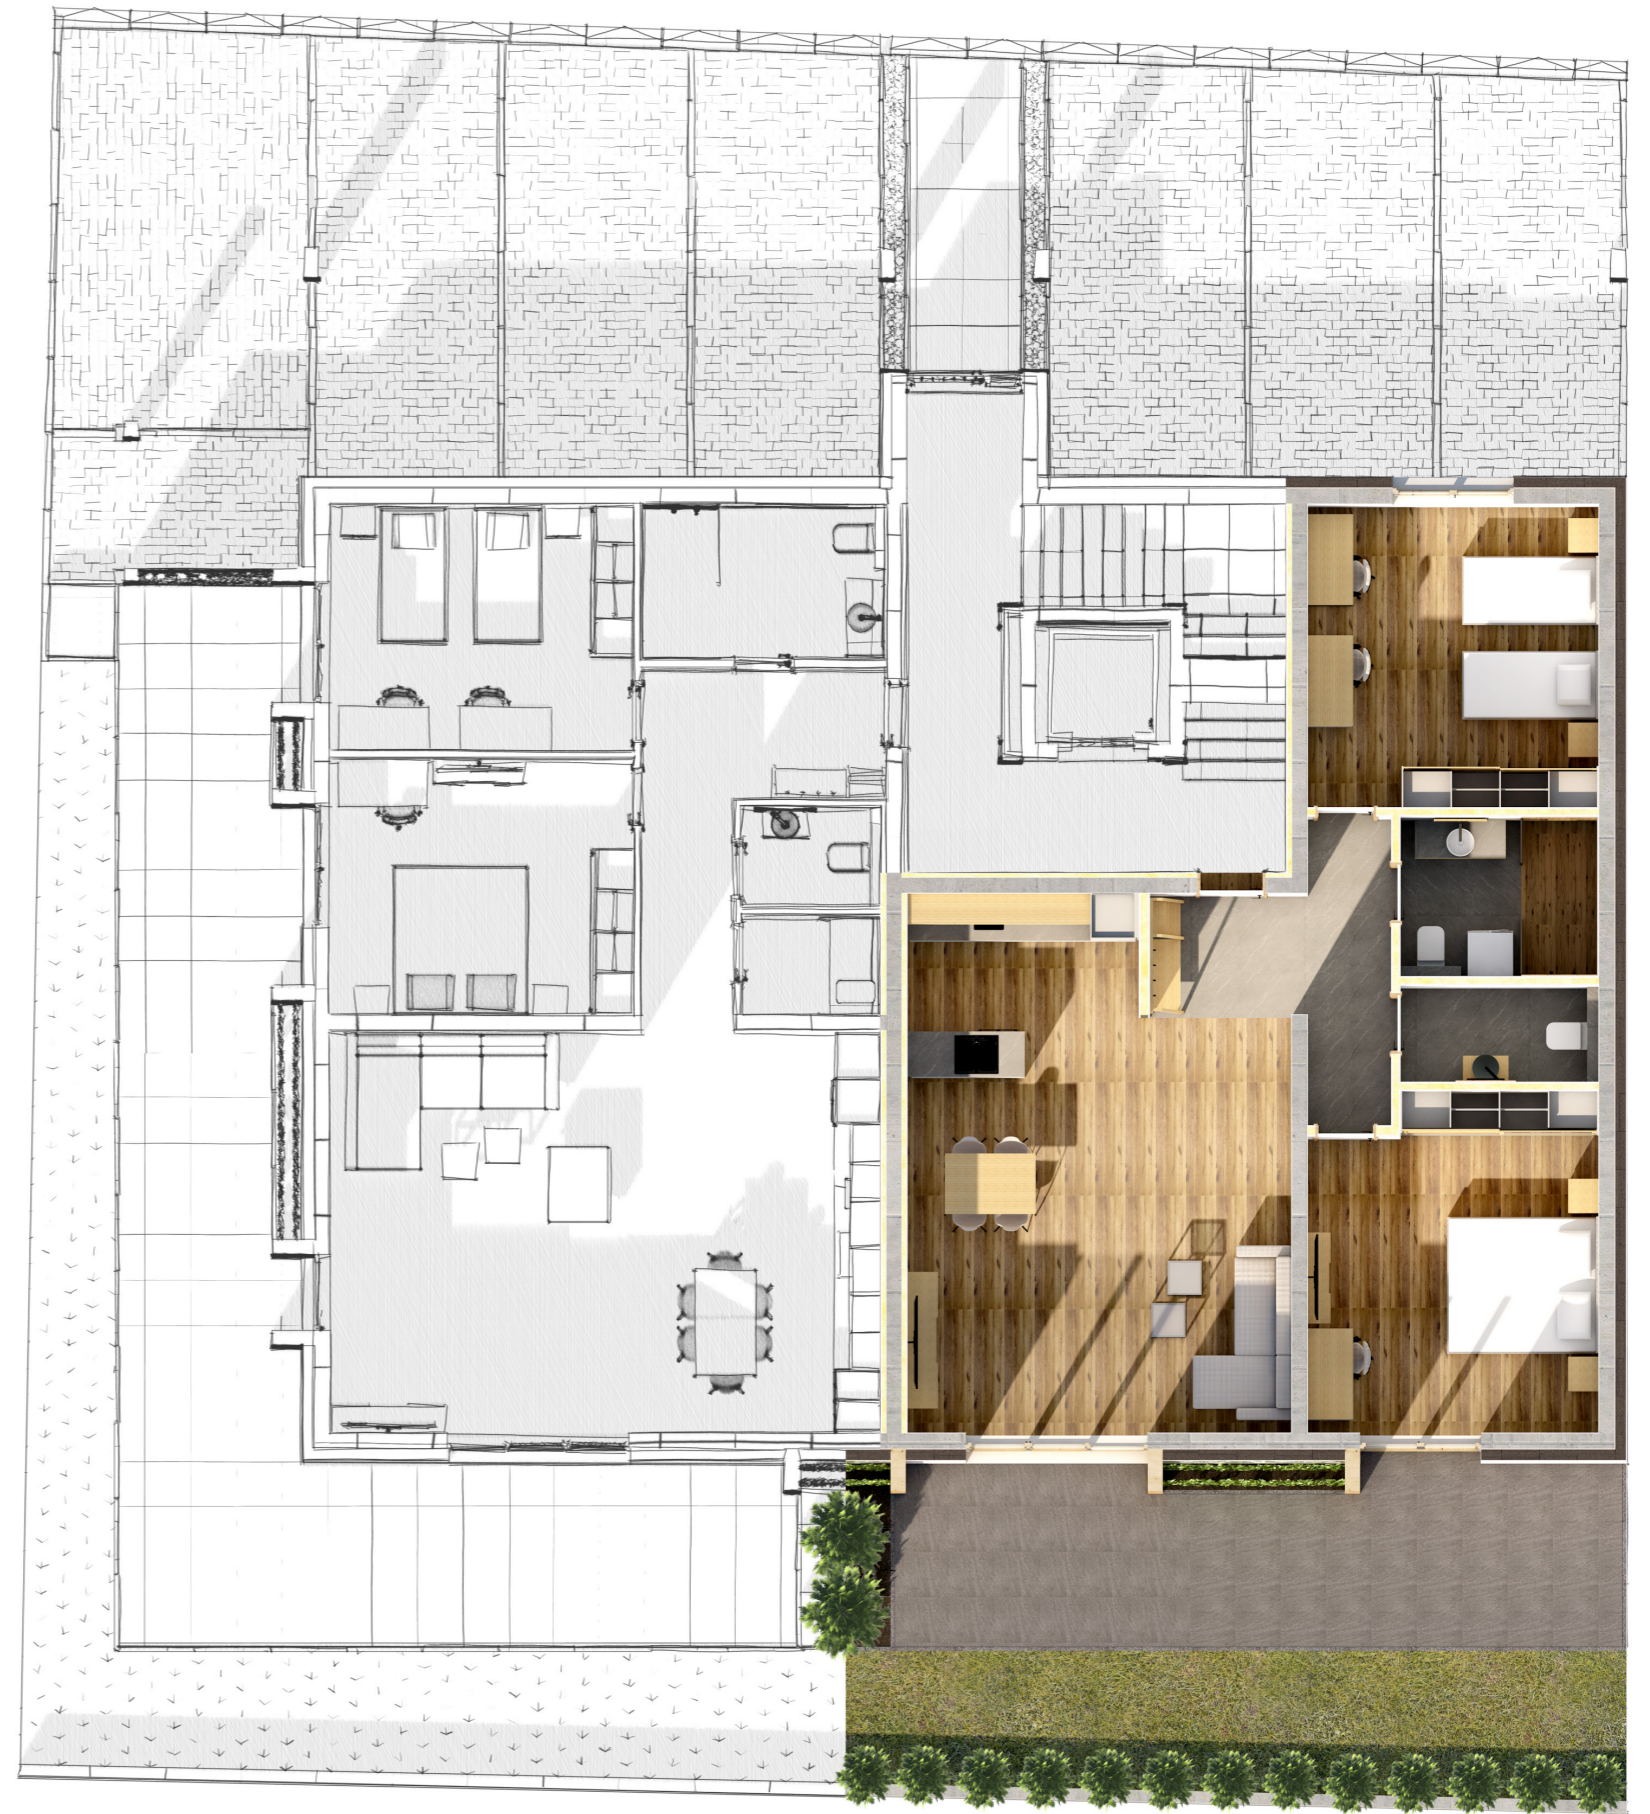

Süd

3

Die Sonnige

85,4 M²

Parkplatz 13,8 M²
Carport

Schlafzimmer 12,9 M²
Fußboden
Landhausdielen Eiche

Schlafzimmer 13,4 M²
Fußboden
Landhausdielen Eiche

Wohnzimmer 38,5 M²
Fußboden
Landhausdielen Eiche

Terrasse 15,5 M²
Fußboden
Feinsteinplatten


Badezimmer 6,2 M²
Fußboden
Fliesen

Diele 9,6 M²
Fußboden
Fliesen

WC 2,1 M²
Fußboden
Fliesen

AR 2,3 M²
Fußboden
Fliesen


Keller 6,4 M²
Fußboden
Fliesen

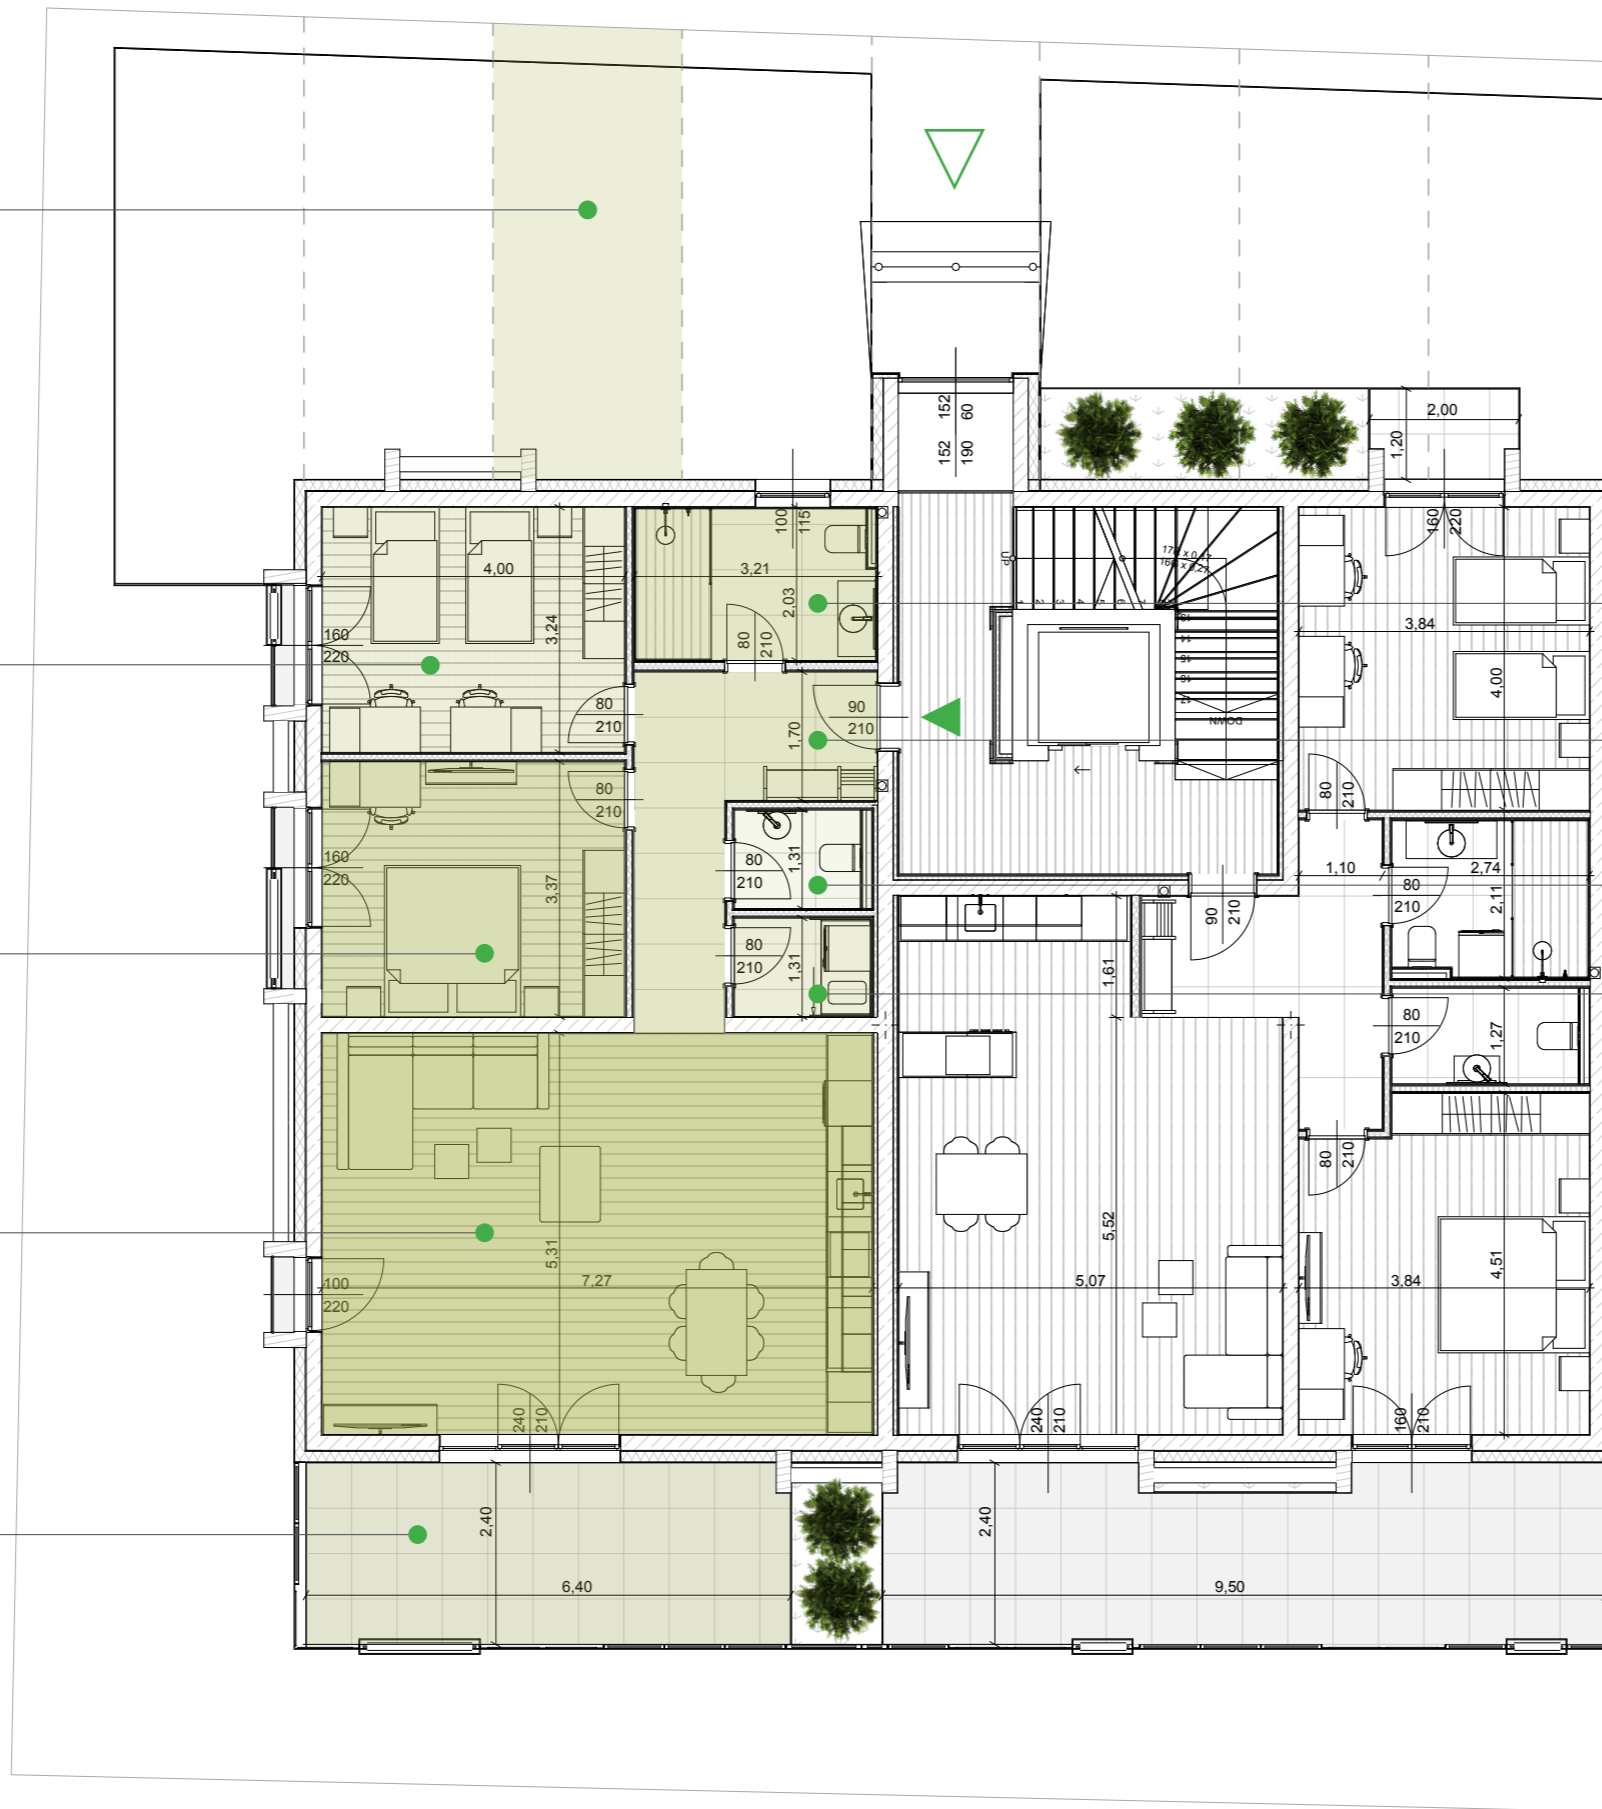

1:100

Süd

OG

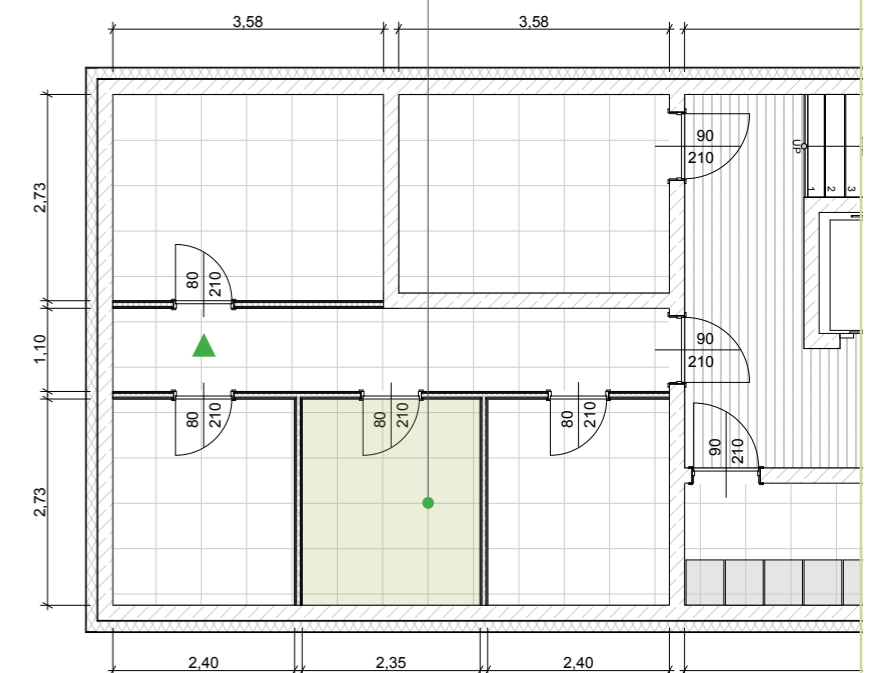

85,4m² Geschosswohnung

Drei Zimmer


Terrasse

Parkplatz

Keller

3

Die Sonnige

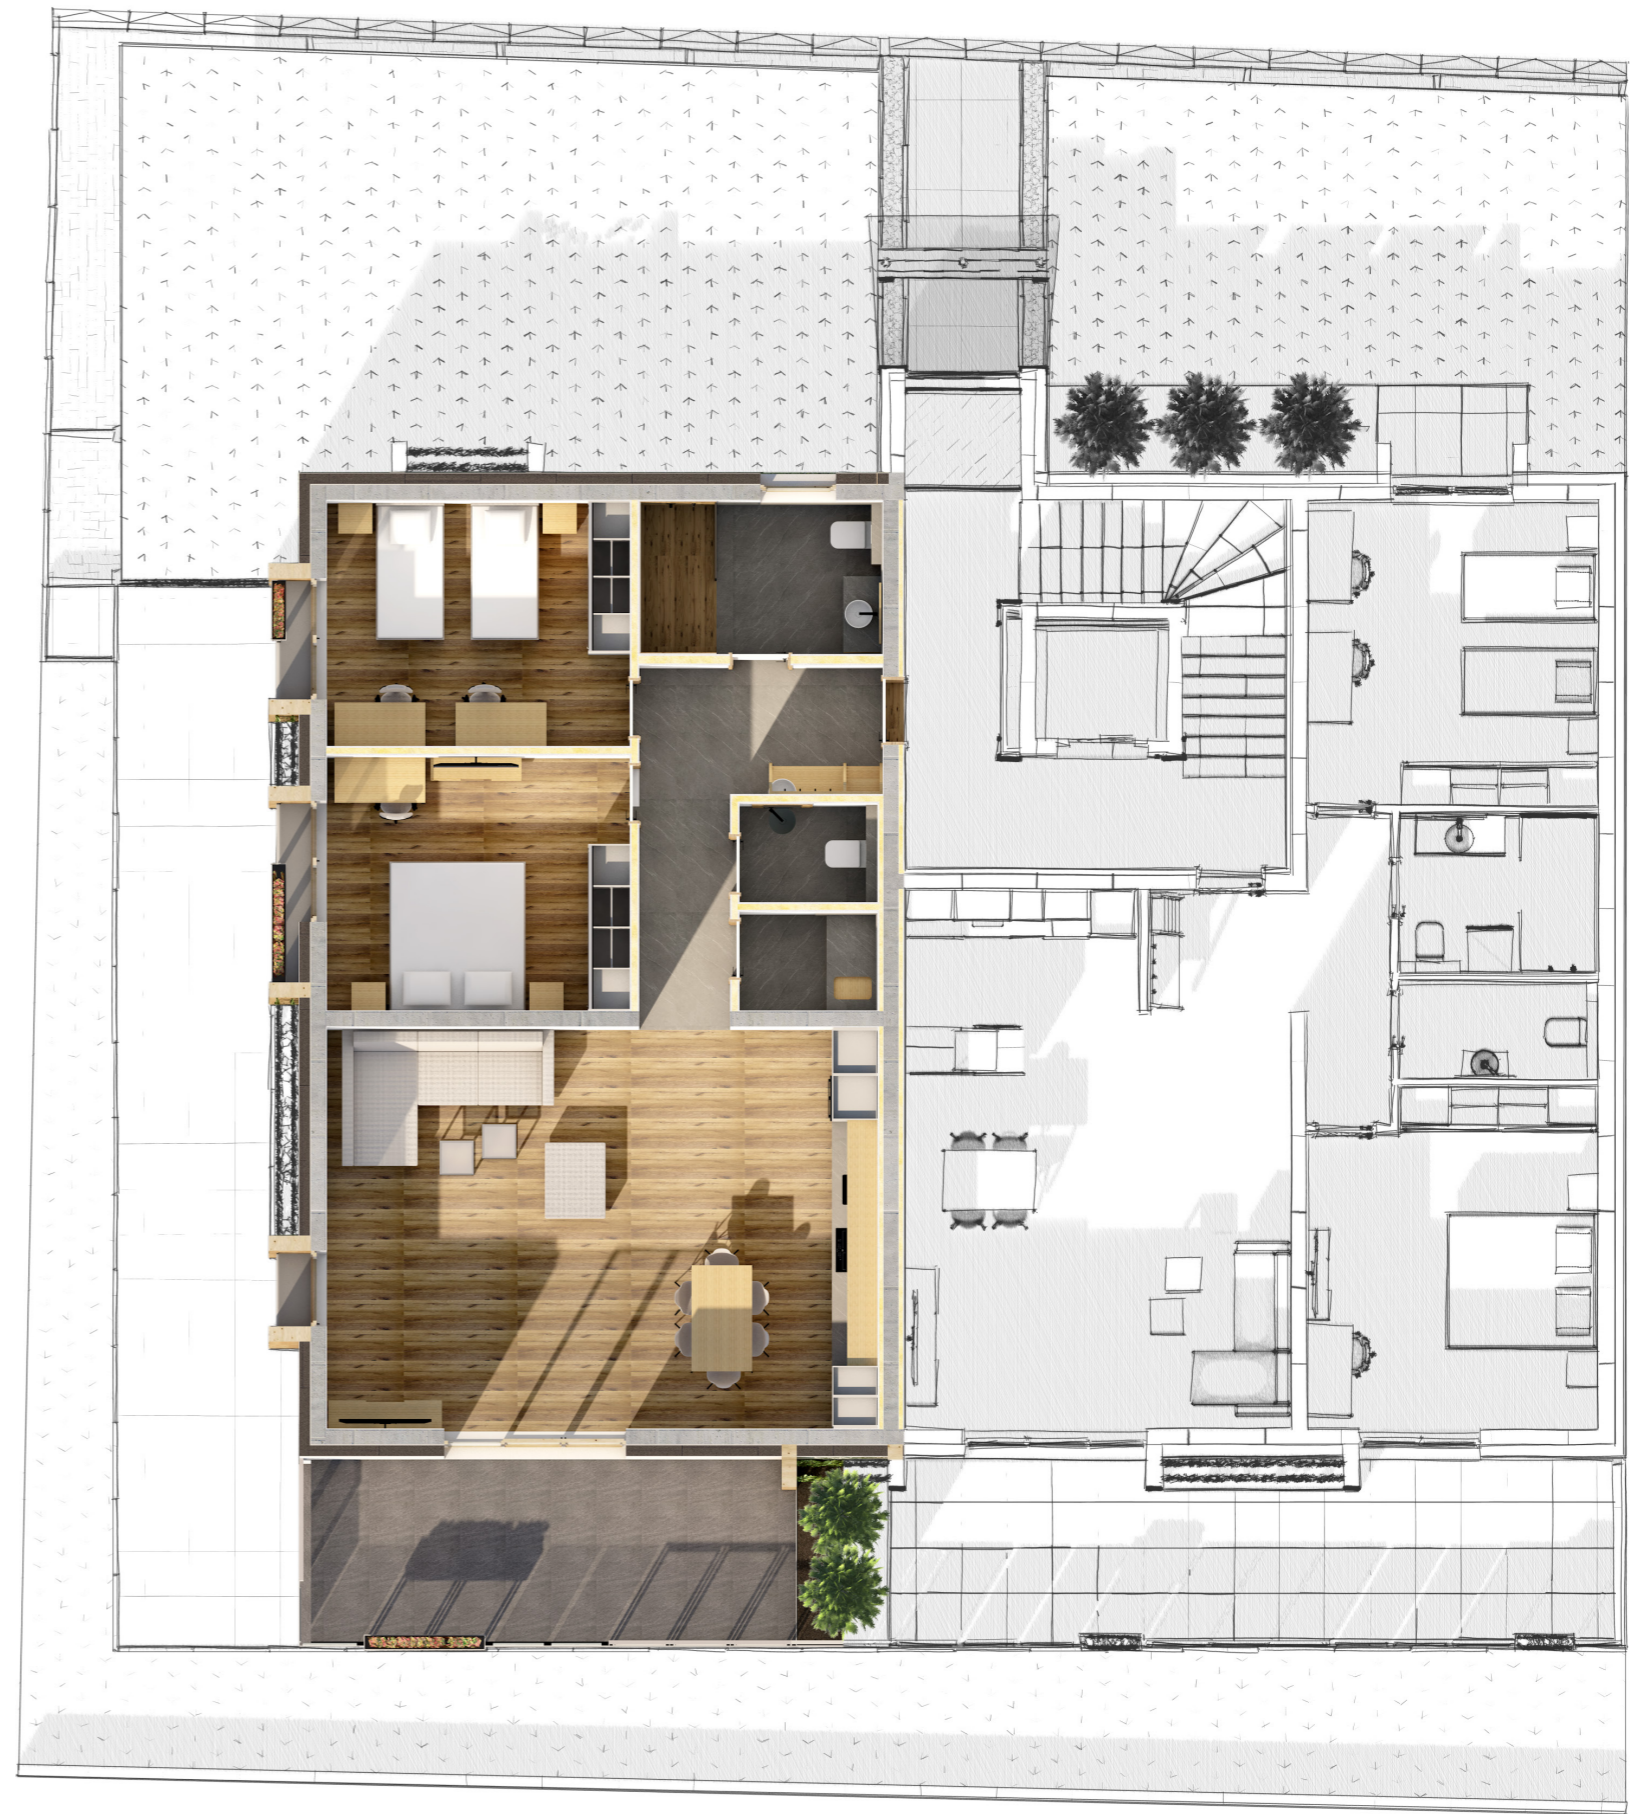

Süd

Parkplatz 14 M²
Carport

4

Die Gemütliche

81,4 M²

Terrasse 2,2 M²
Fußboden
Feinsteinplatten

Schlafzimmer 15,4 M²
Fußboden
Landhausdielen Eiche

Diele 8,2 M²
Fußboden
Fliesen

Schlafzimmer 16,6 M²
Fußboden
Landhausdielen Eiche



Keller 6,5 M²
Fußboden
Fliesen

Badezimmer 5,2 M²
Fußboden
Fliesen

WC 3,1 M²
Fußboden
Fliesen

Wohnzimmer 32,8 M²
Fußboden
Landhausdielen Eiche

Terrasse 22,6 M²
Fußboden
Feinsteinplatten

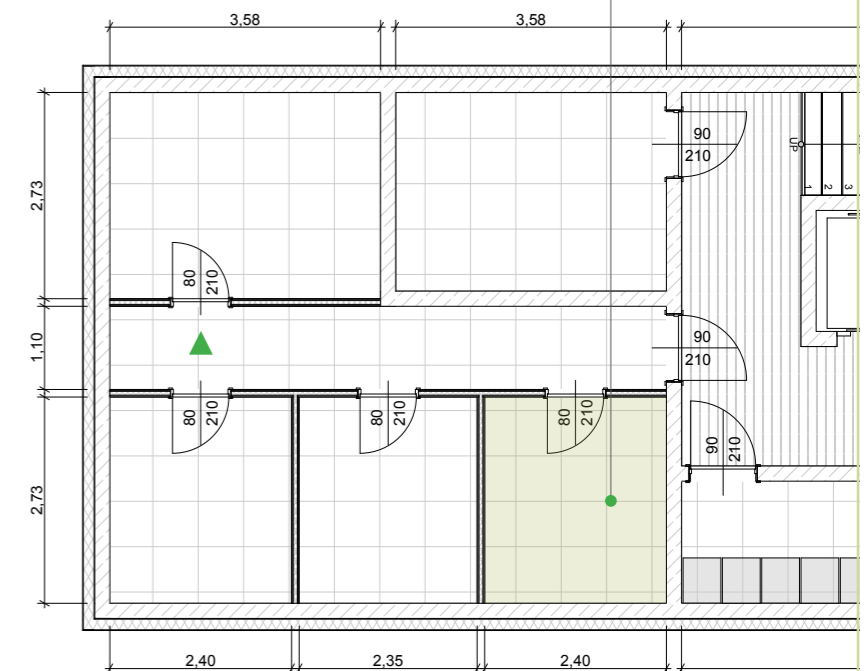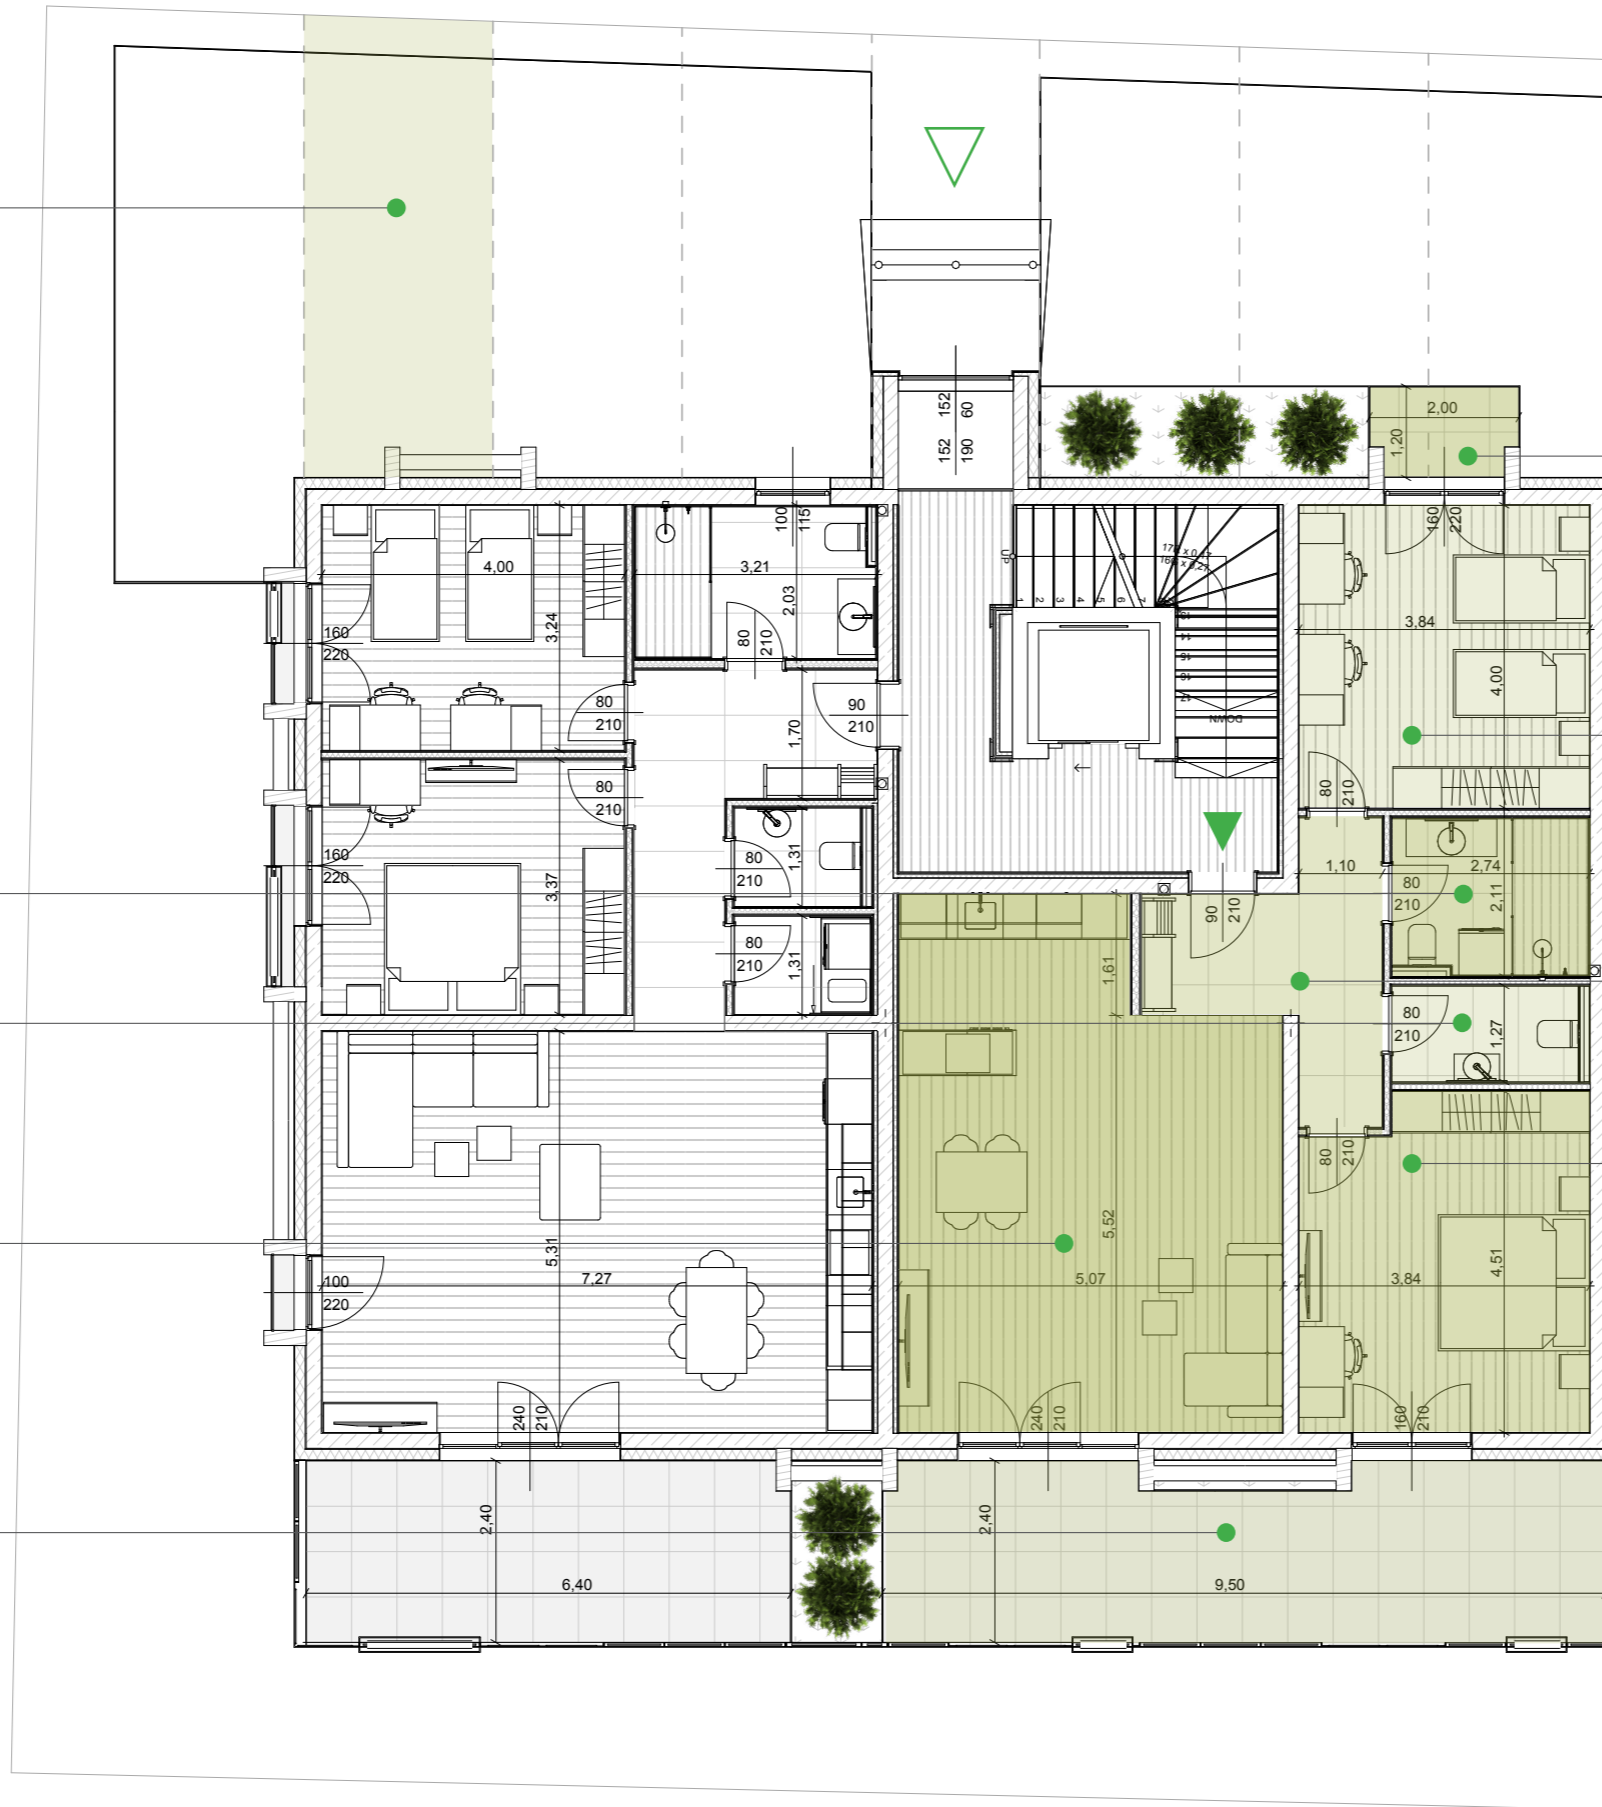

Süd

OG

1:100

81,4m² Geschosswohnung

Drei Zimmer

Terrasse

Parkplatz

Keller

Die Gemütliche



Süd

5 Das Penthouse 146 m²

AR 6,2 M²
Fußboden
Fliesen

Bad 6 M²
Fußboden
Fliesen

Schlafzimmer 15 M²
Fußboden
Landhausdielen Eiche

WC 1,9 M²
Fußboden
Fliesen

Schlafzimmer 15,5 M²
Fußboden
Landhausdielen Eiche

Wohnzimmer 69,2 M²
Fußboden
Landhausdielen Eiche

Terrasse 52 M²
Fußboden
Feinsteinplatten

Parkplatz 14,1 M²
Carport


Parkplatz 13 M²
Carport

Schlafzimmer 19,3 M²
Fußboden
Landhausdielen Eiche

Bad 8 M²
Fußboden
Fliesen

Keller 10,6 M²
Fußboden
Fliesen

Sauna 4,7 M²
Fußboden
Fliesen

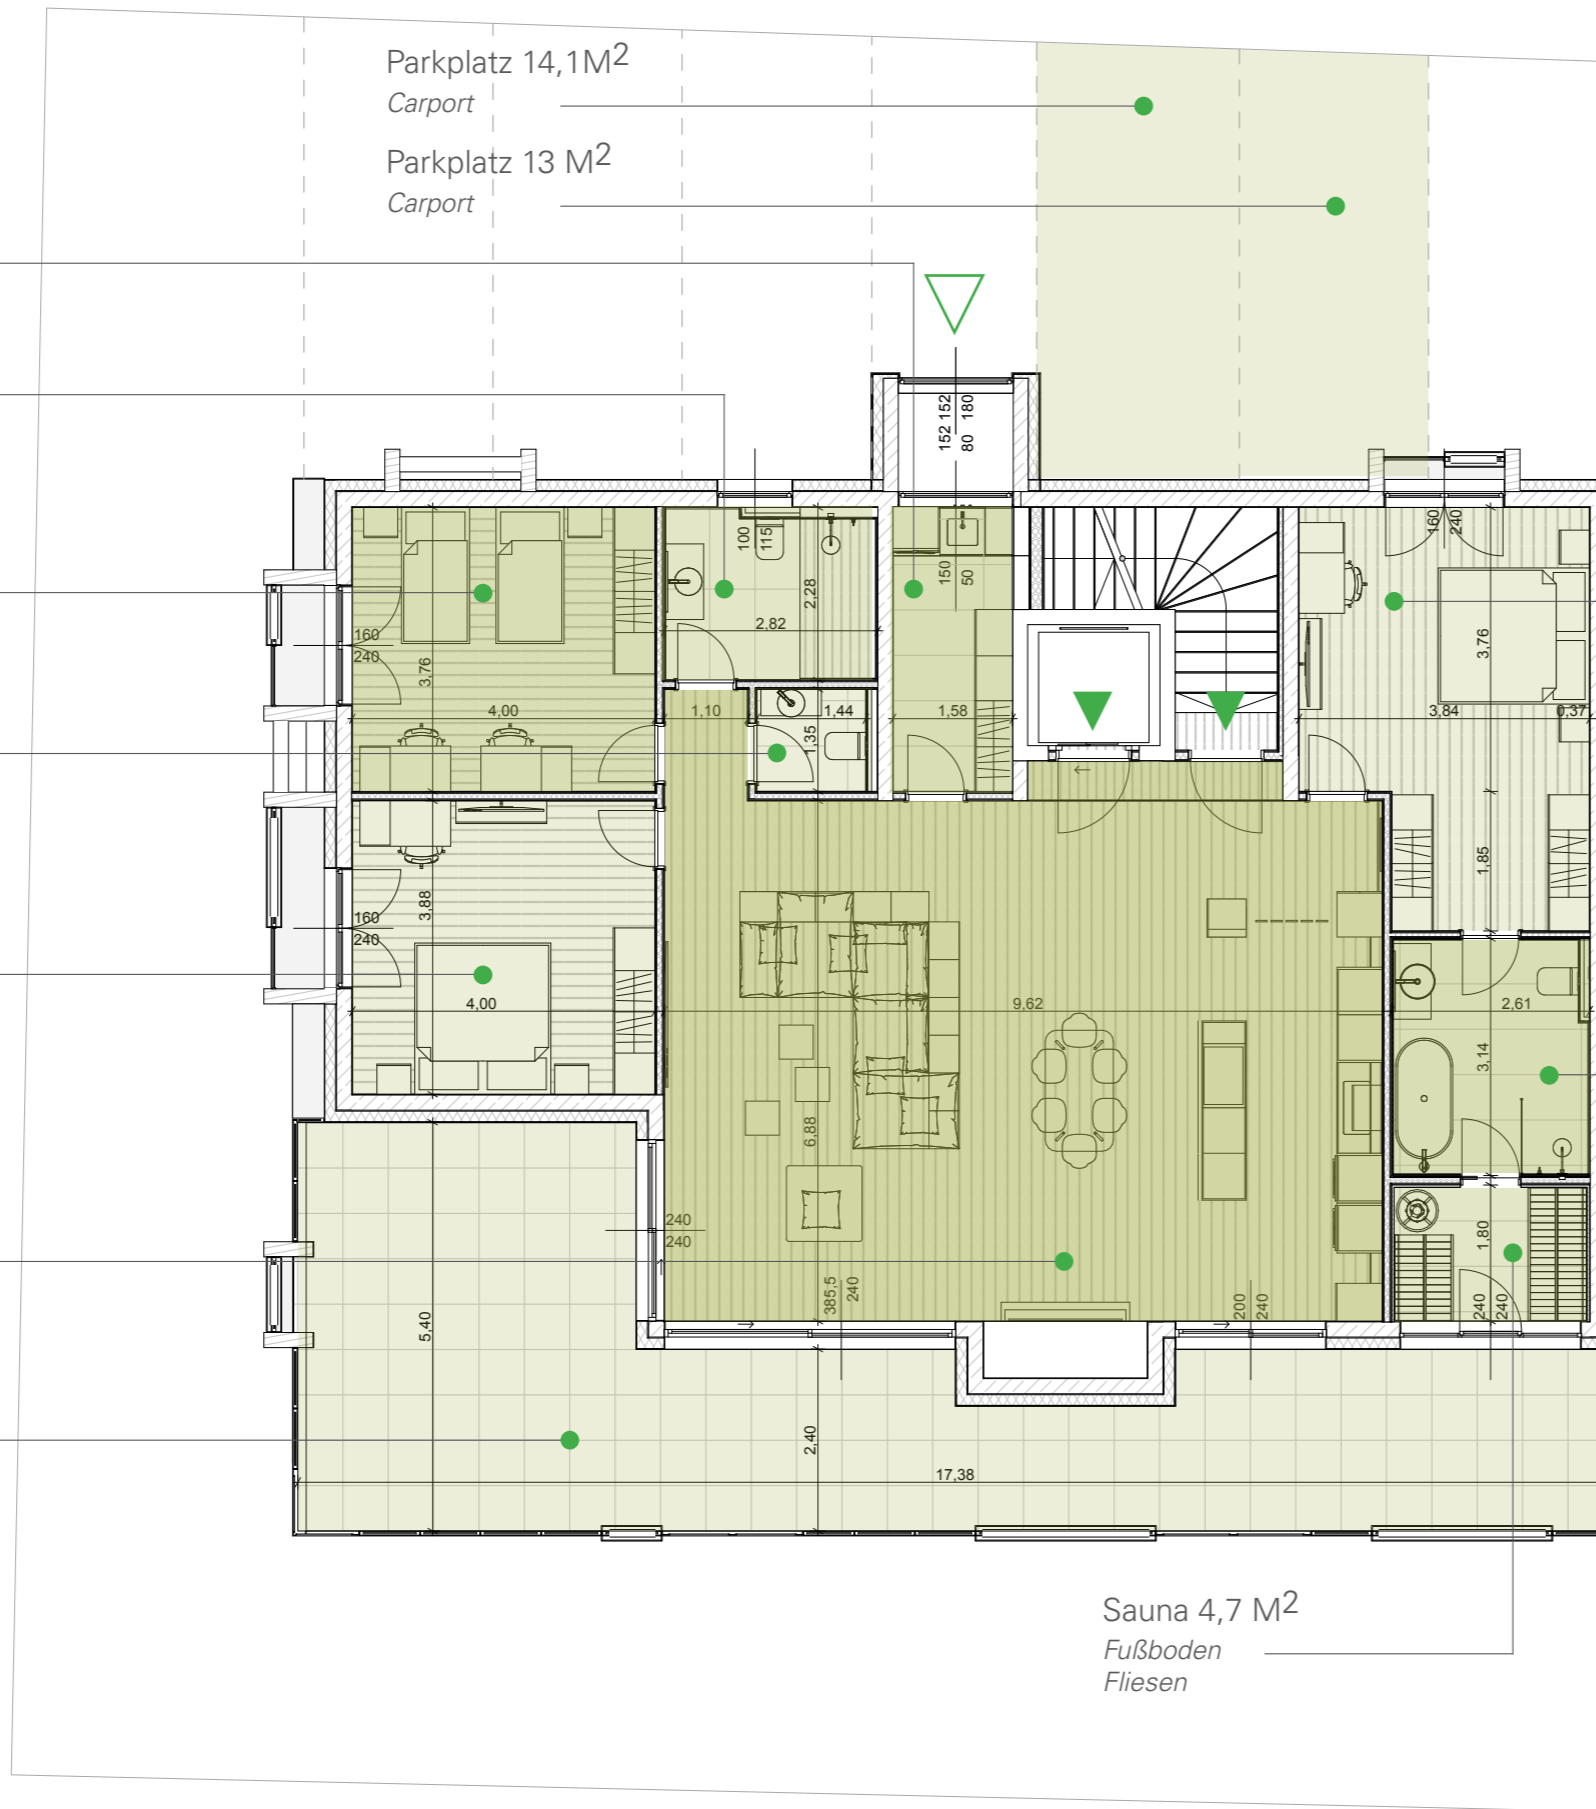

Süd

DG

1:100



146 m²

Dachgeschosswohnung

Vier Zimmer

Sauna

Terrasse

Zwei Parkplätze

Keller

Das Penthouse



Süd

Das Haus

Dorf 29, 6306 Söll

Söll e

office@fvw.tirol

+43 664 1351160

Fvwohnbau
www.fvw.tirol

